



Coupe de la couverture définitive 1:20

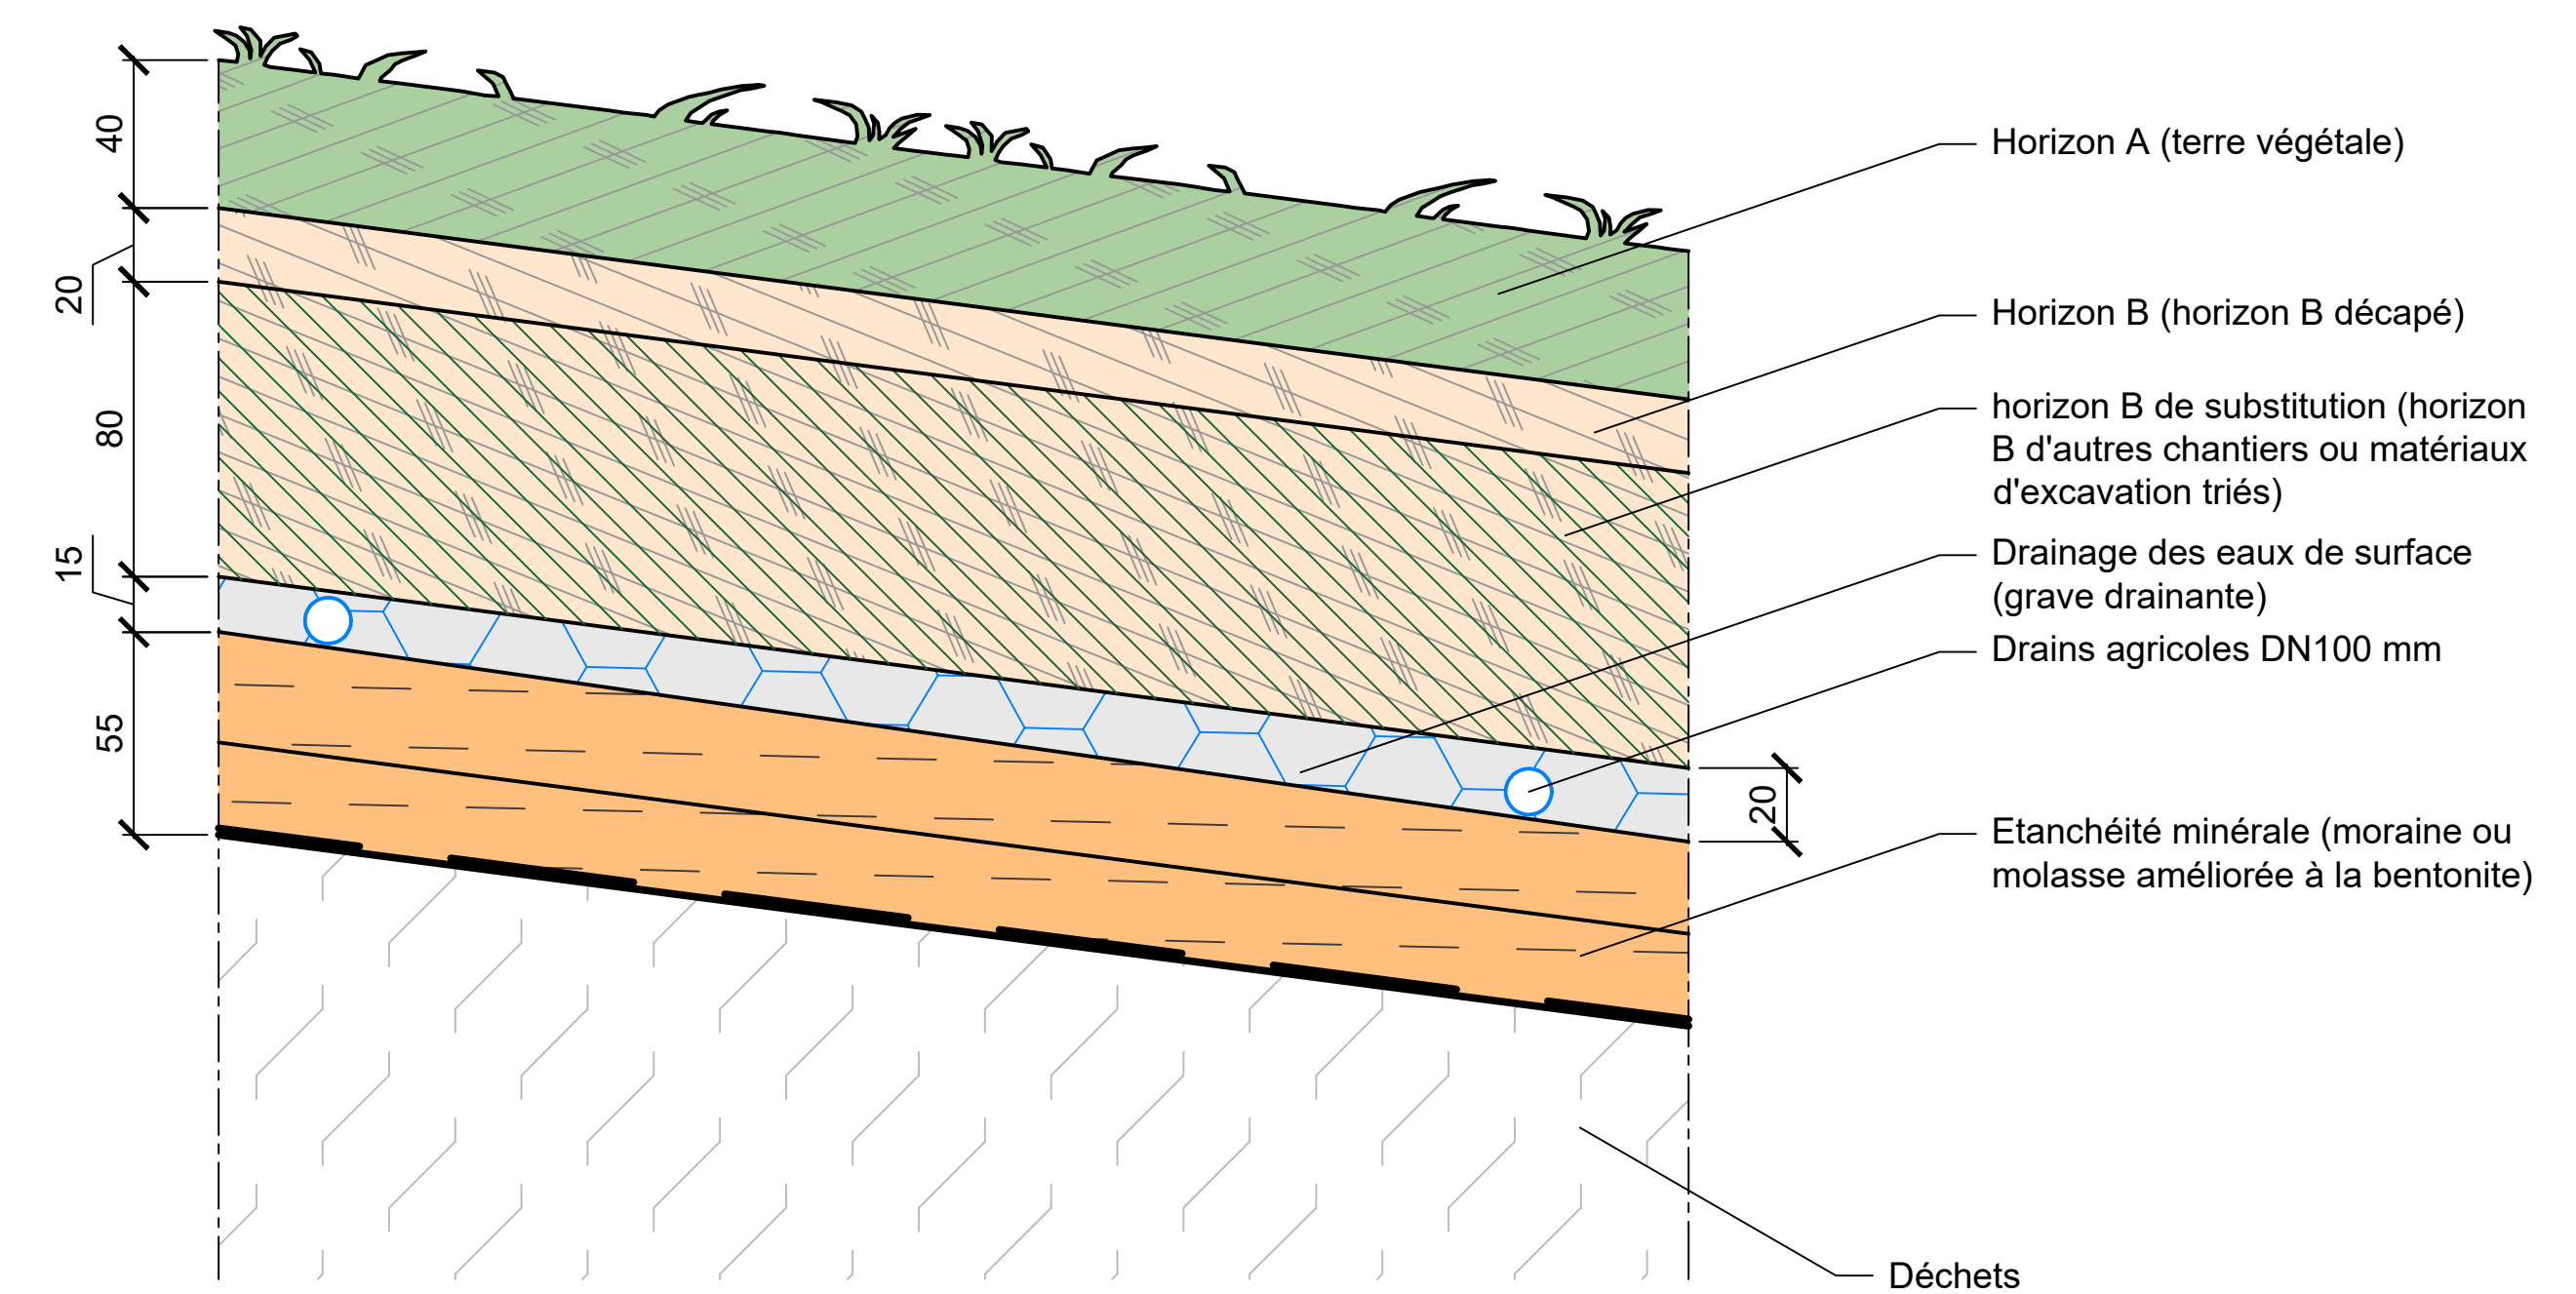


Autres possibilités d'étanchéification 1:20

Etanchéité à nattes de bentonite

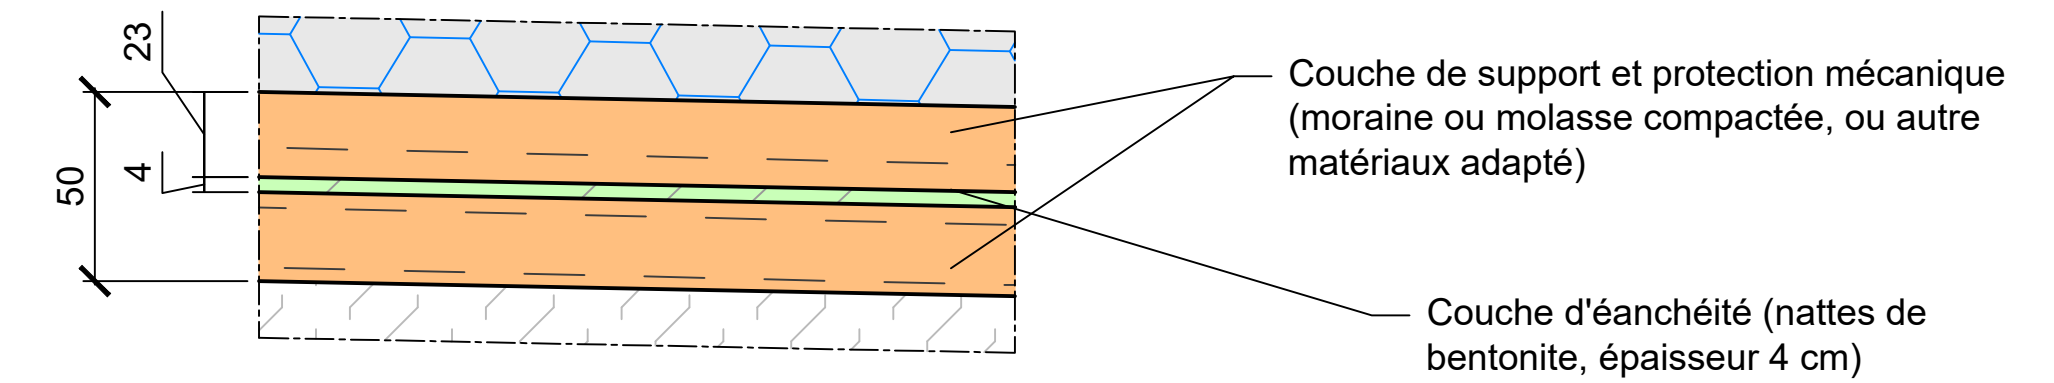

Étanchéité à base de matériaux de recyclage

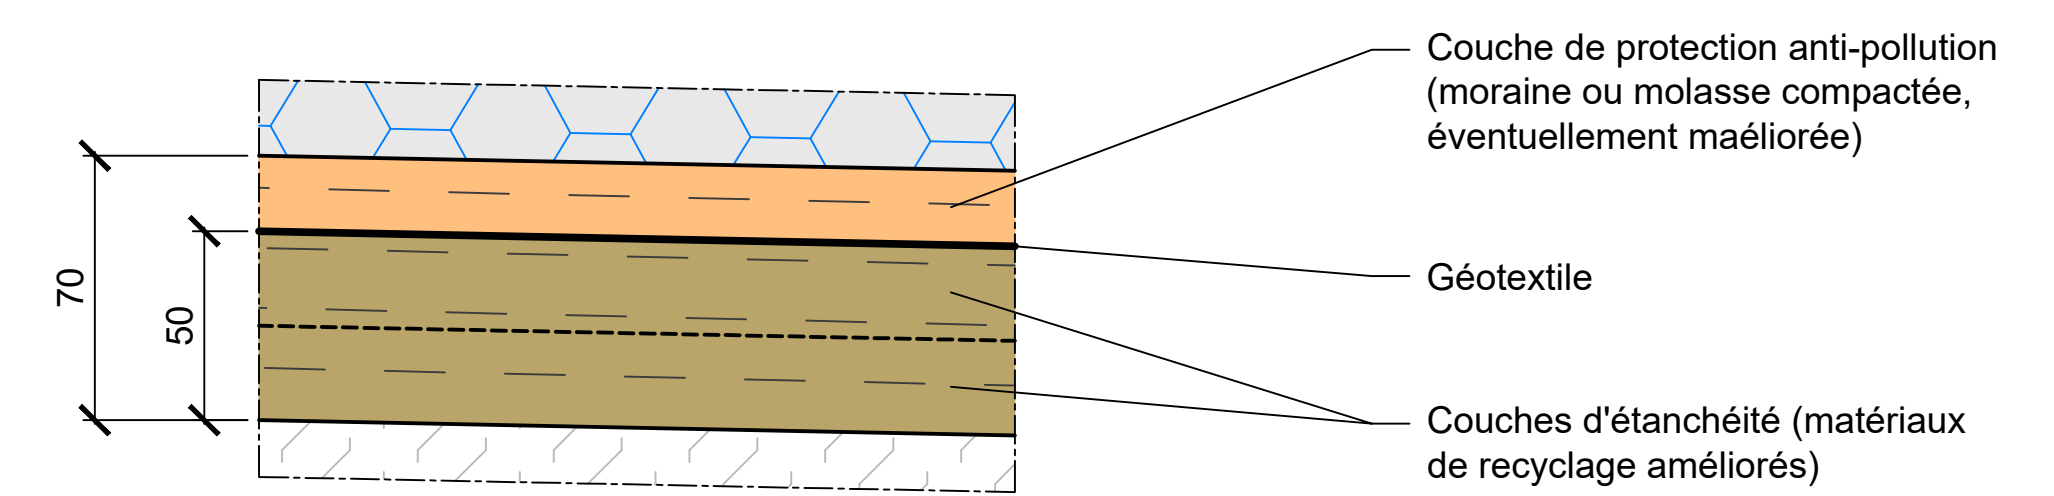

MODIFICATIONS				
Indice	Dessiné	Contrôle	Approuvé	Description des modifications
-				
a				
b				
c				
d				

ORLLATI (VD) SA
 Installation de stockage définitif de la Vernette
Enveloppe des déchets
 Coupes de la couverture définitive

CSDINGENIEURS+
 INGÉNIEUX PAR NATURE
 CSD INGENIEURS SA
 Chemin de Montelly 78, CP 60
 CH-1000 Lausanne 20
 www.csd.ch

ENQUETE
 Echelle: 1:20
 N° du mandat: VD6421
 Dessiné: 18.02.2019 / SIR
 Contrôlé: 18.02.2019 / CMM
 Approuvé: 18.02.2019 / GMN
 Format: 97x30
 Phase: Plan N°
 Index: 33 07 -

t +41 21 620 70 00
 f +41 21 620 70 01
 e lausanne@csd.ch