
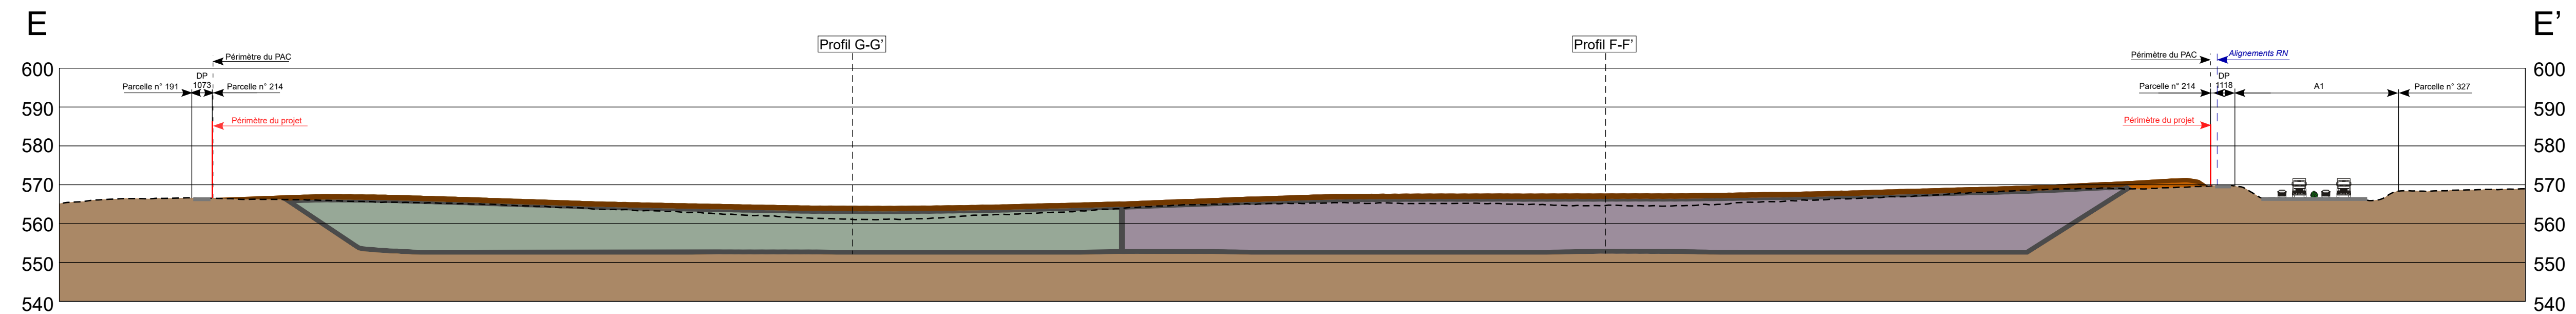


**INSTALLATION DE STOCKAGE DEFINITIF
DE "LA VERNETTE"**

**PROFILS DU REAMENAGEMENT
1:1'000**

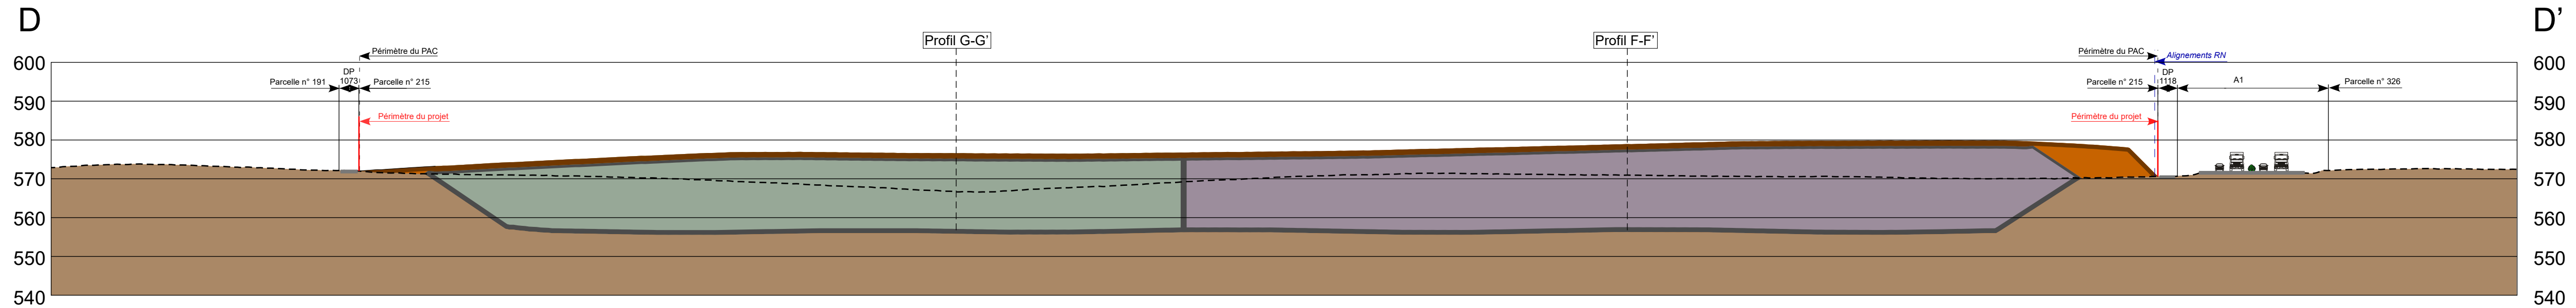

LEGENDE

- Topographie actuelle
- Terrains en place (non modifiés)
- Sols (horizons A+B)
- Matériaux de type A (à titre indicatif)
- Matériaux de type D
- Matériaux de type E
- Etanchéité (à titre indicatif)

Date	Dessin	Visa
20.03.2017	JD	VB
06.02.2019	CB	VB