


Coupes des flancs, du fond et de la paroi centrale de la décharge 1:50

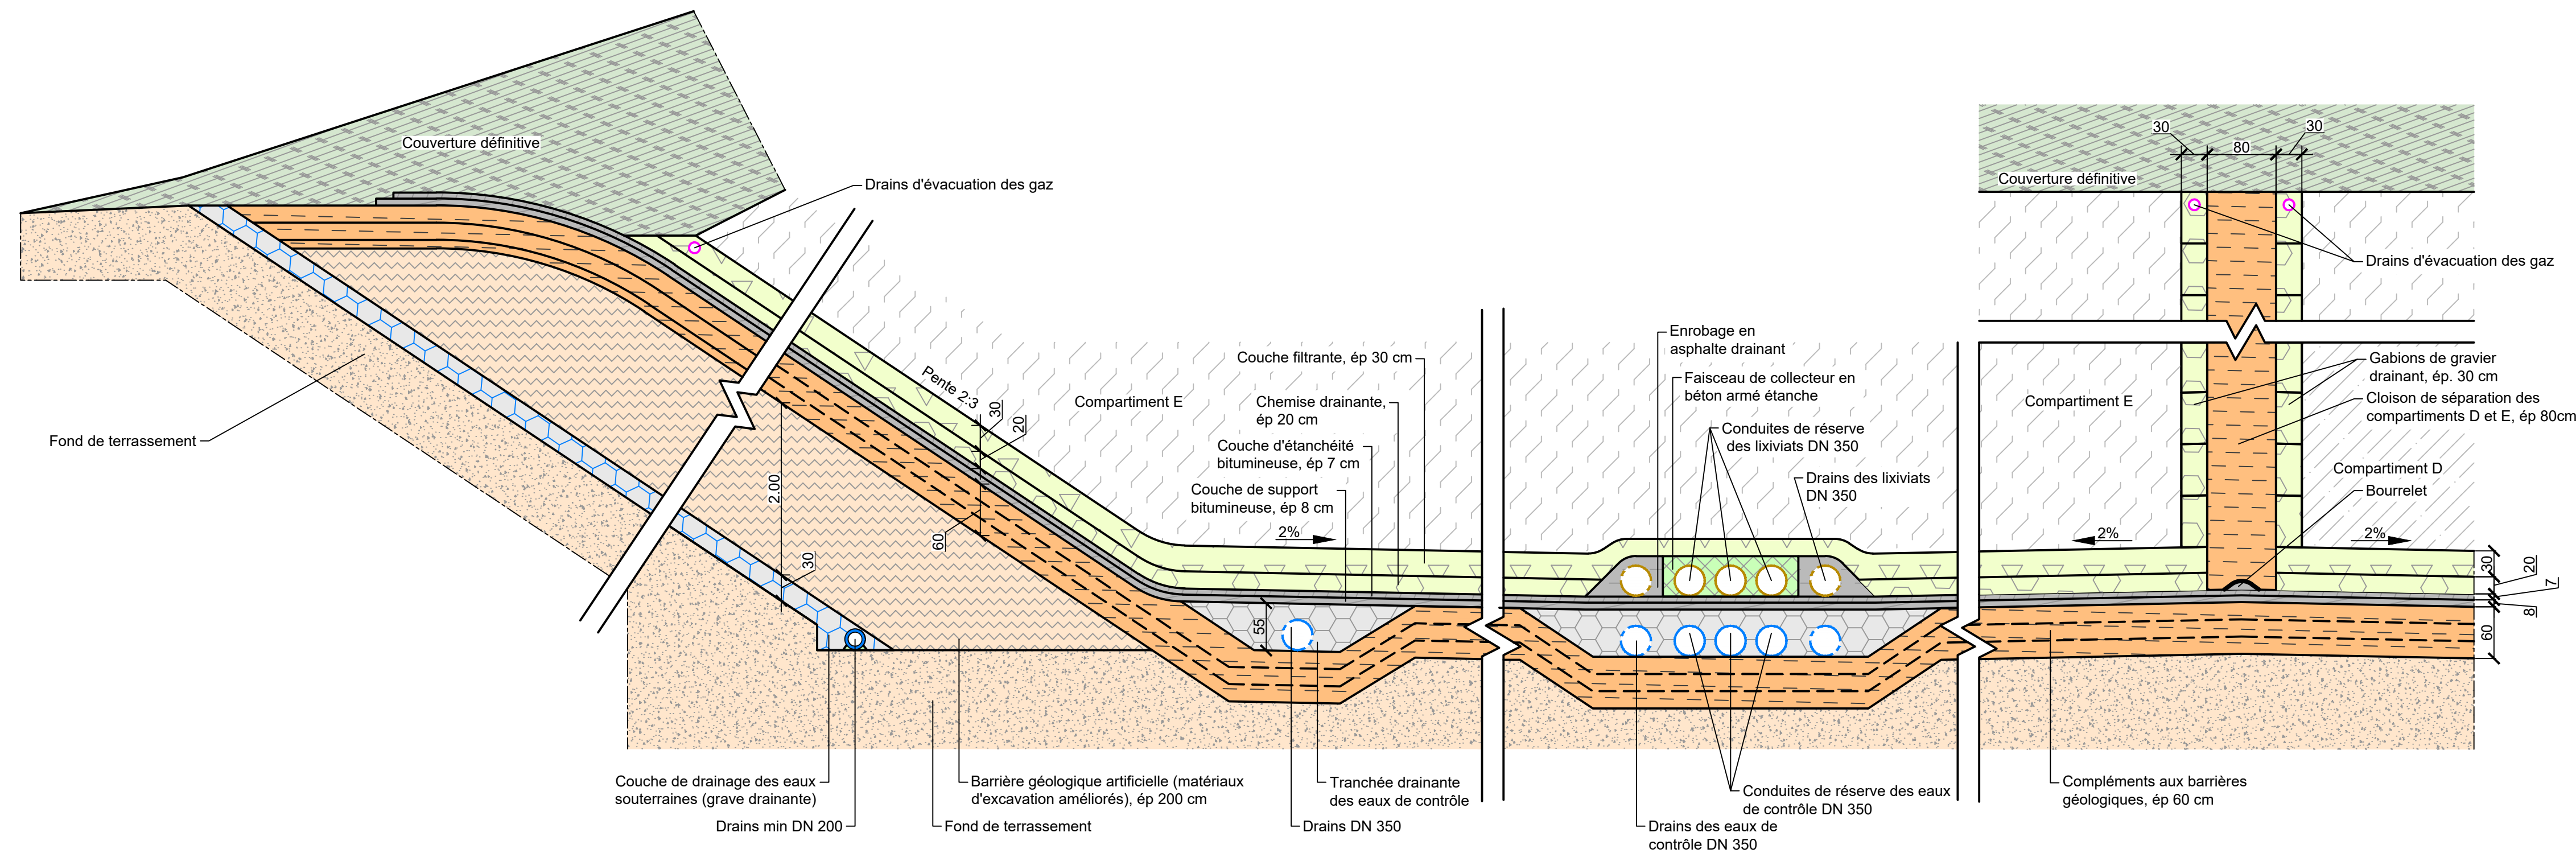

MODIFICATIONS

Indice	Dessiné	Contrôle	Approuvé	Description des modifications
-				
a				
b				
c				
d				

ORLLATI (VD) SA

Installation de stockage définitif de la Vernette

Enveloppe des déchets

Coupes du fond, des flancs et
de la paroi centrale de la décharge

CSD INGENIEURS+
INGÉNIEURS PAR NATURE

CSD INGENIEURS SA
Chemin de Montelly 78, CP 60
CH-1000 Lausanne 20
www.csd.ch

t +41 21 620 70 00
f +41 21 620 70 01
e lausanne@csd.ch

ENQUETE

Echelle
1:50

N° du mandat

VD6421

Dessiné	18.02.2019 / SIR
Contrôle	18.02.2019 / CMM
Approuvé	18.02.2019 / GMN
Format	97x30
Phase	Plan N°
Index	

33 06

-